
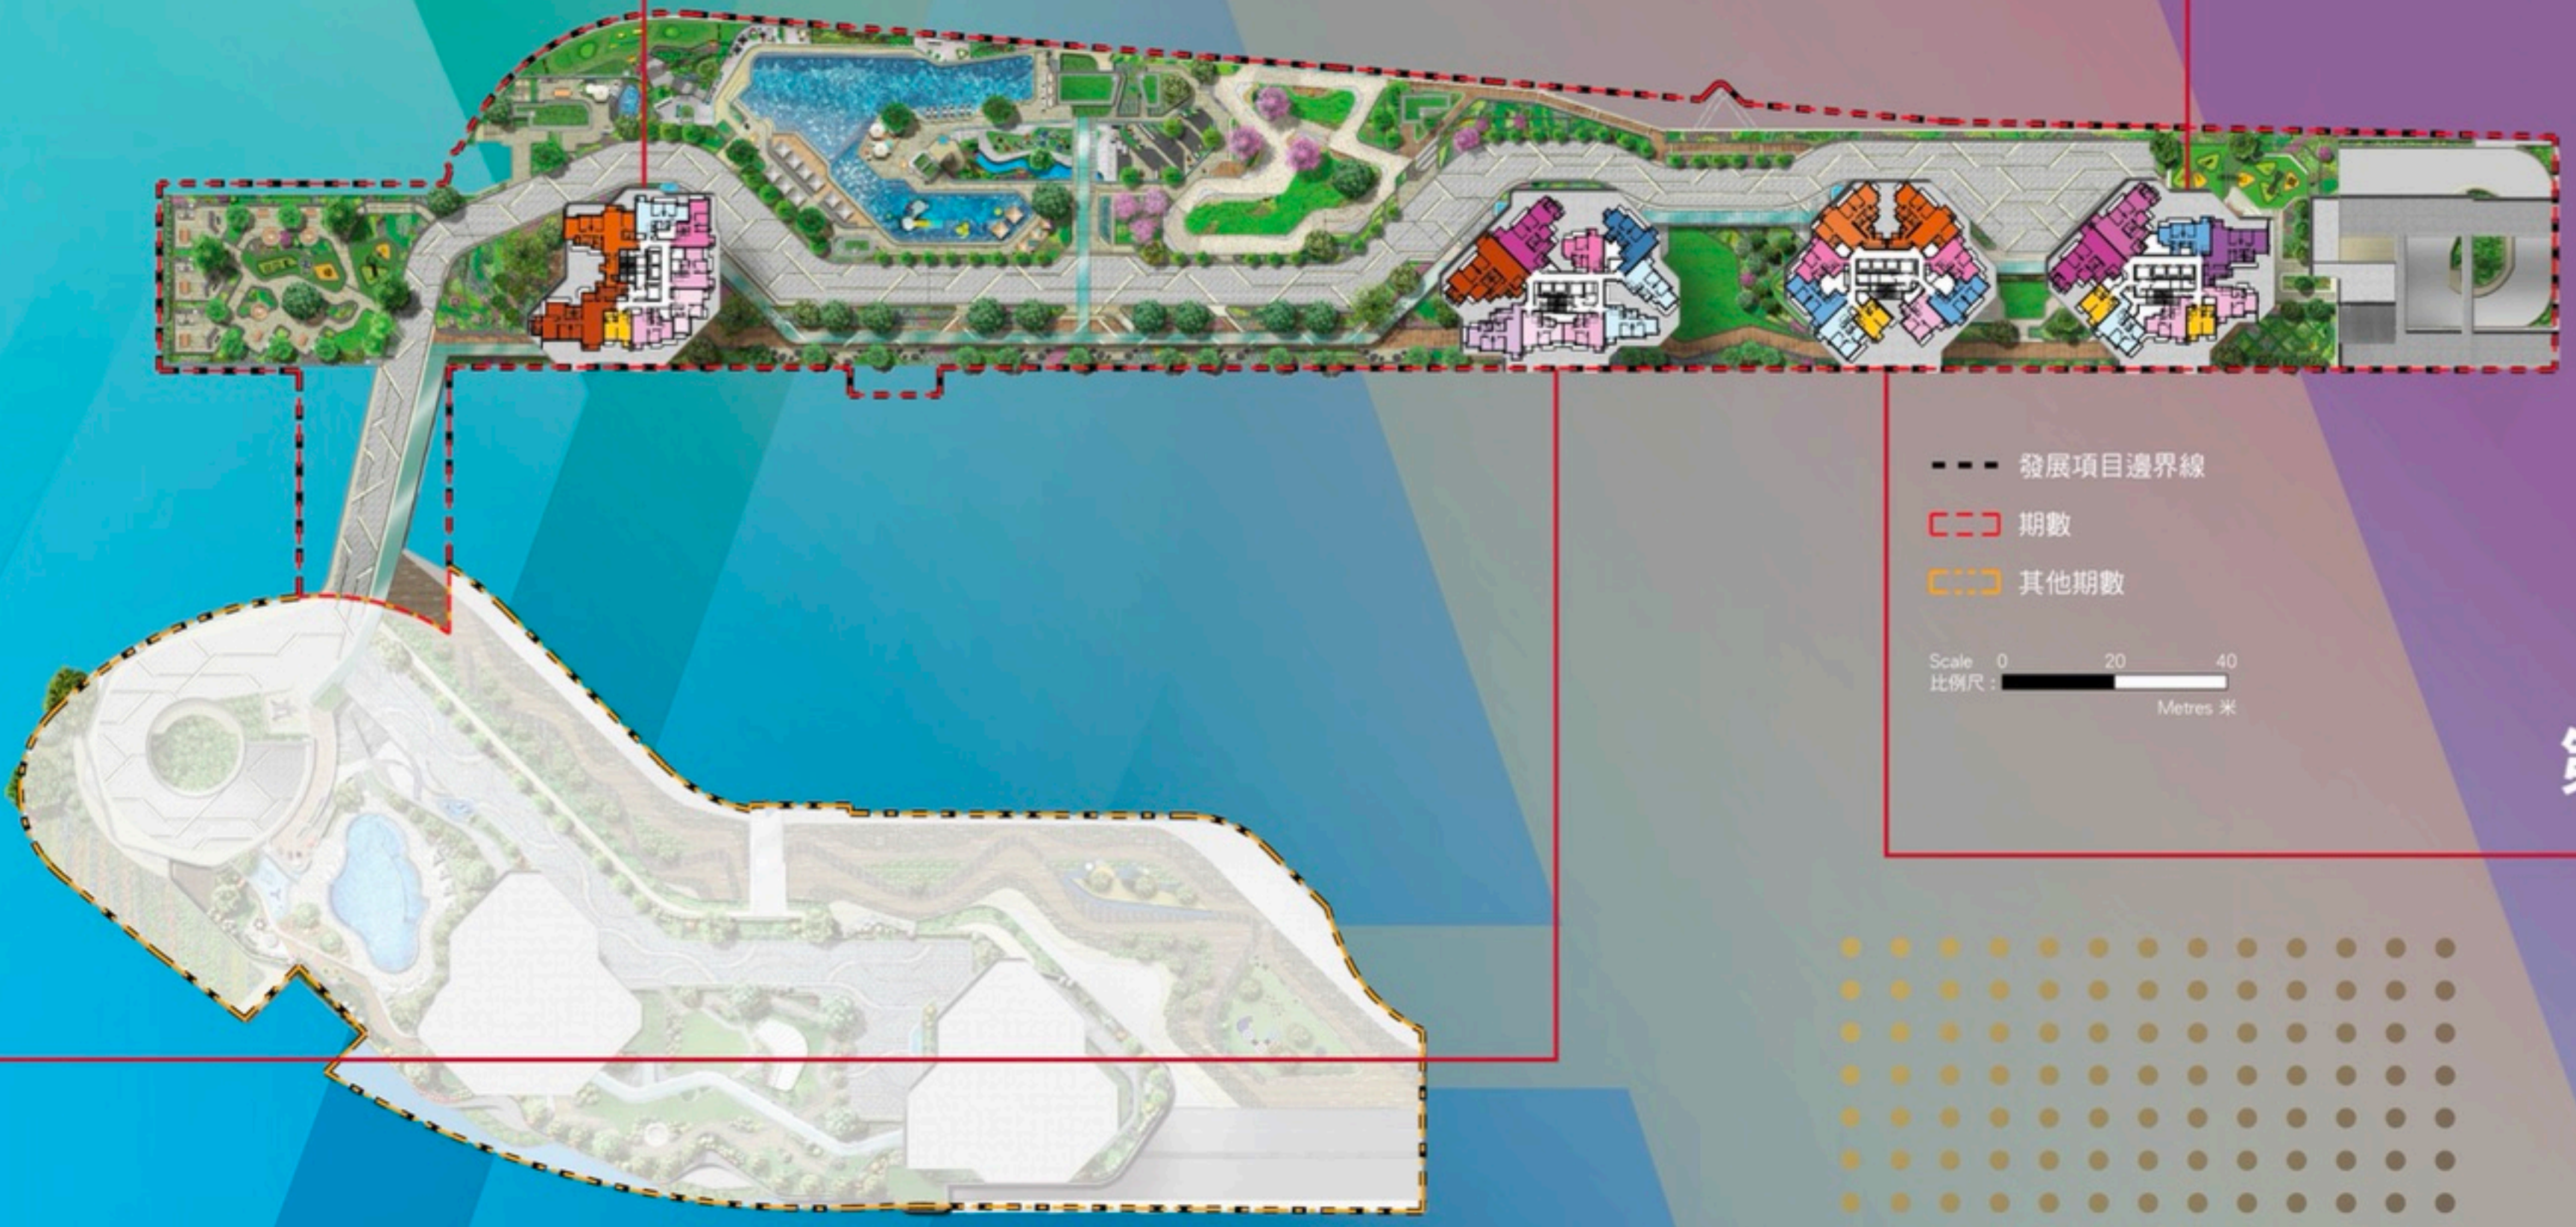
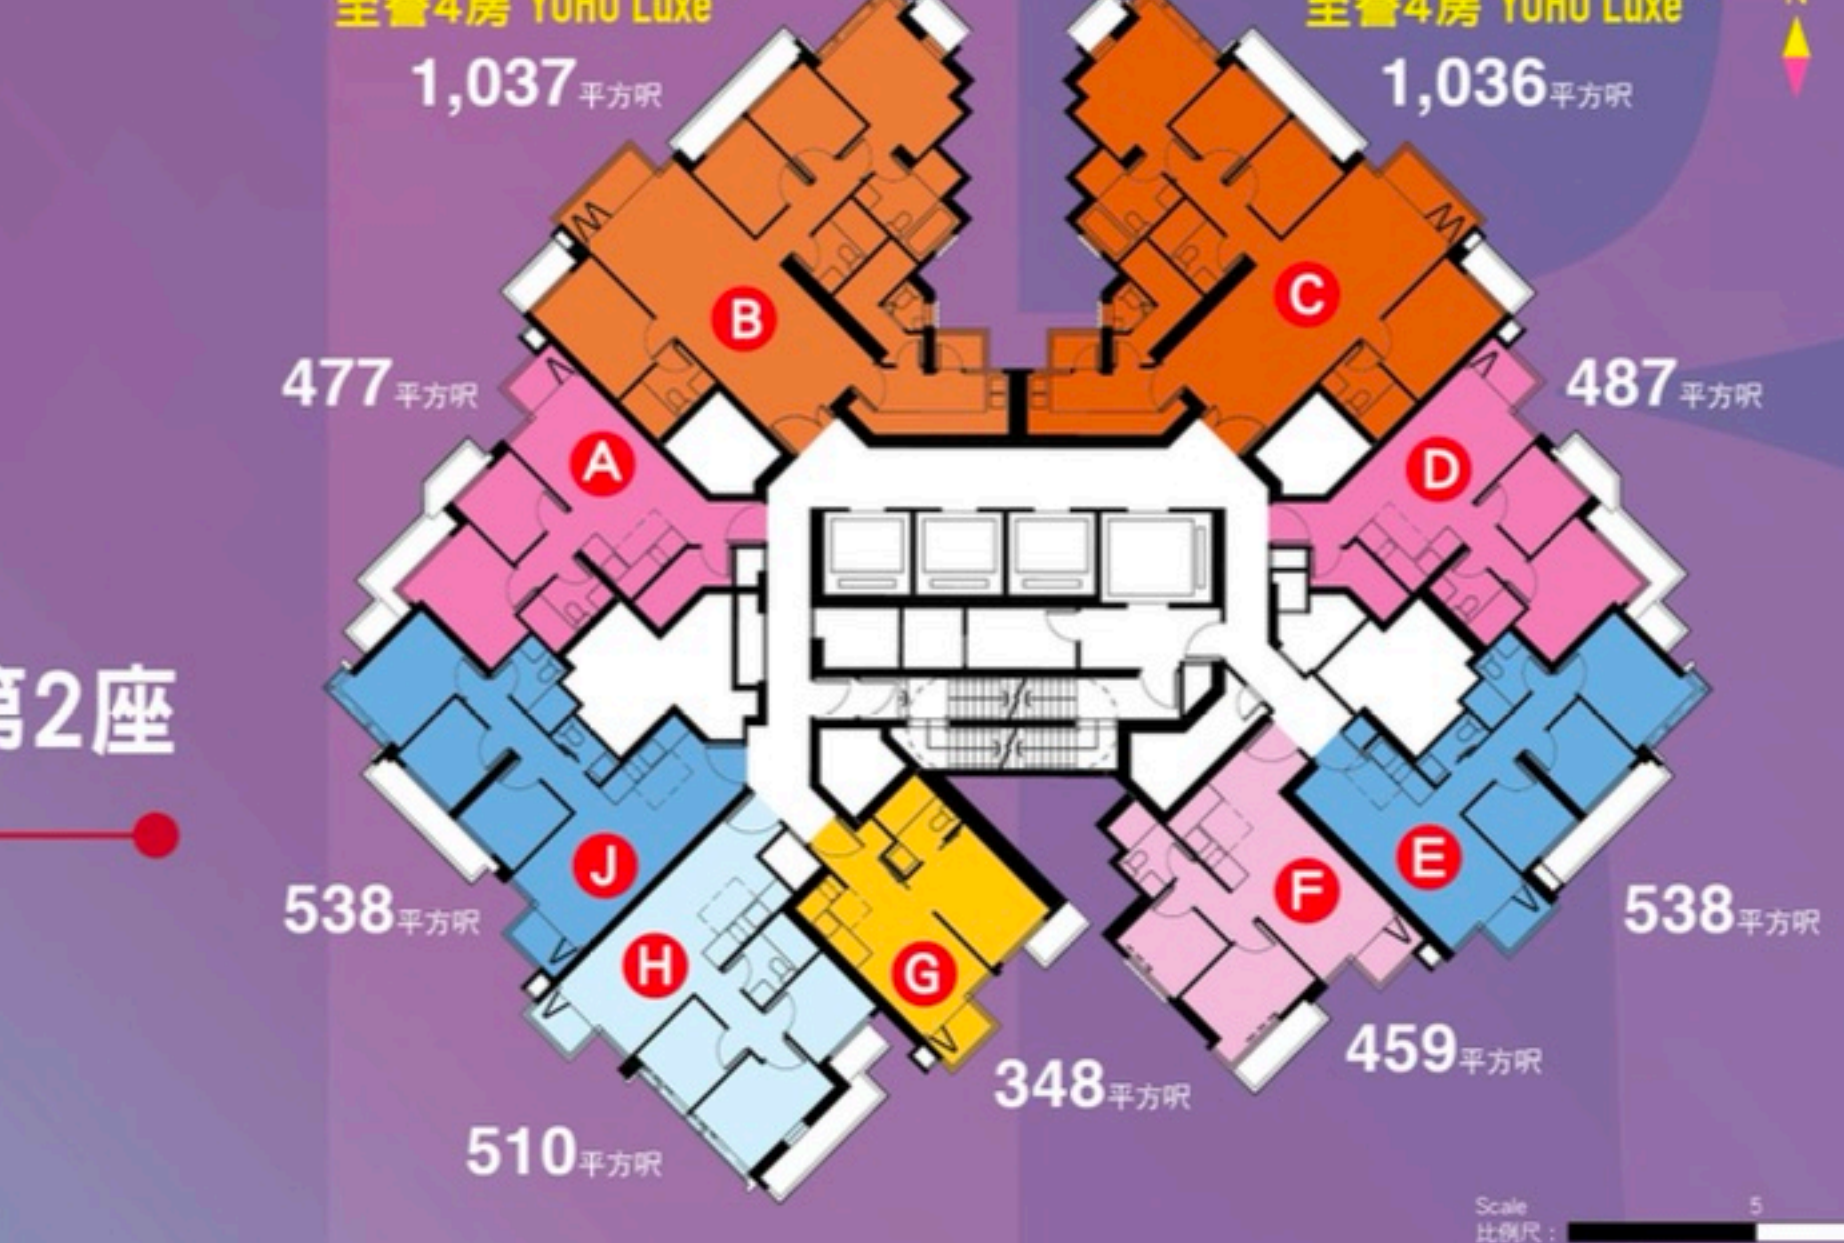
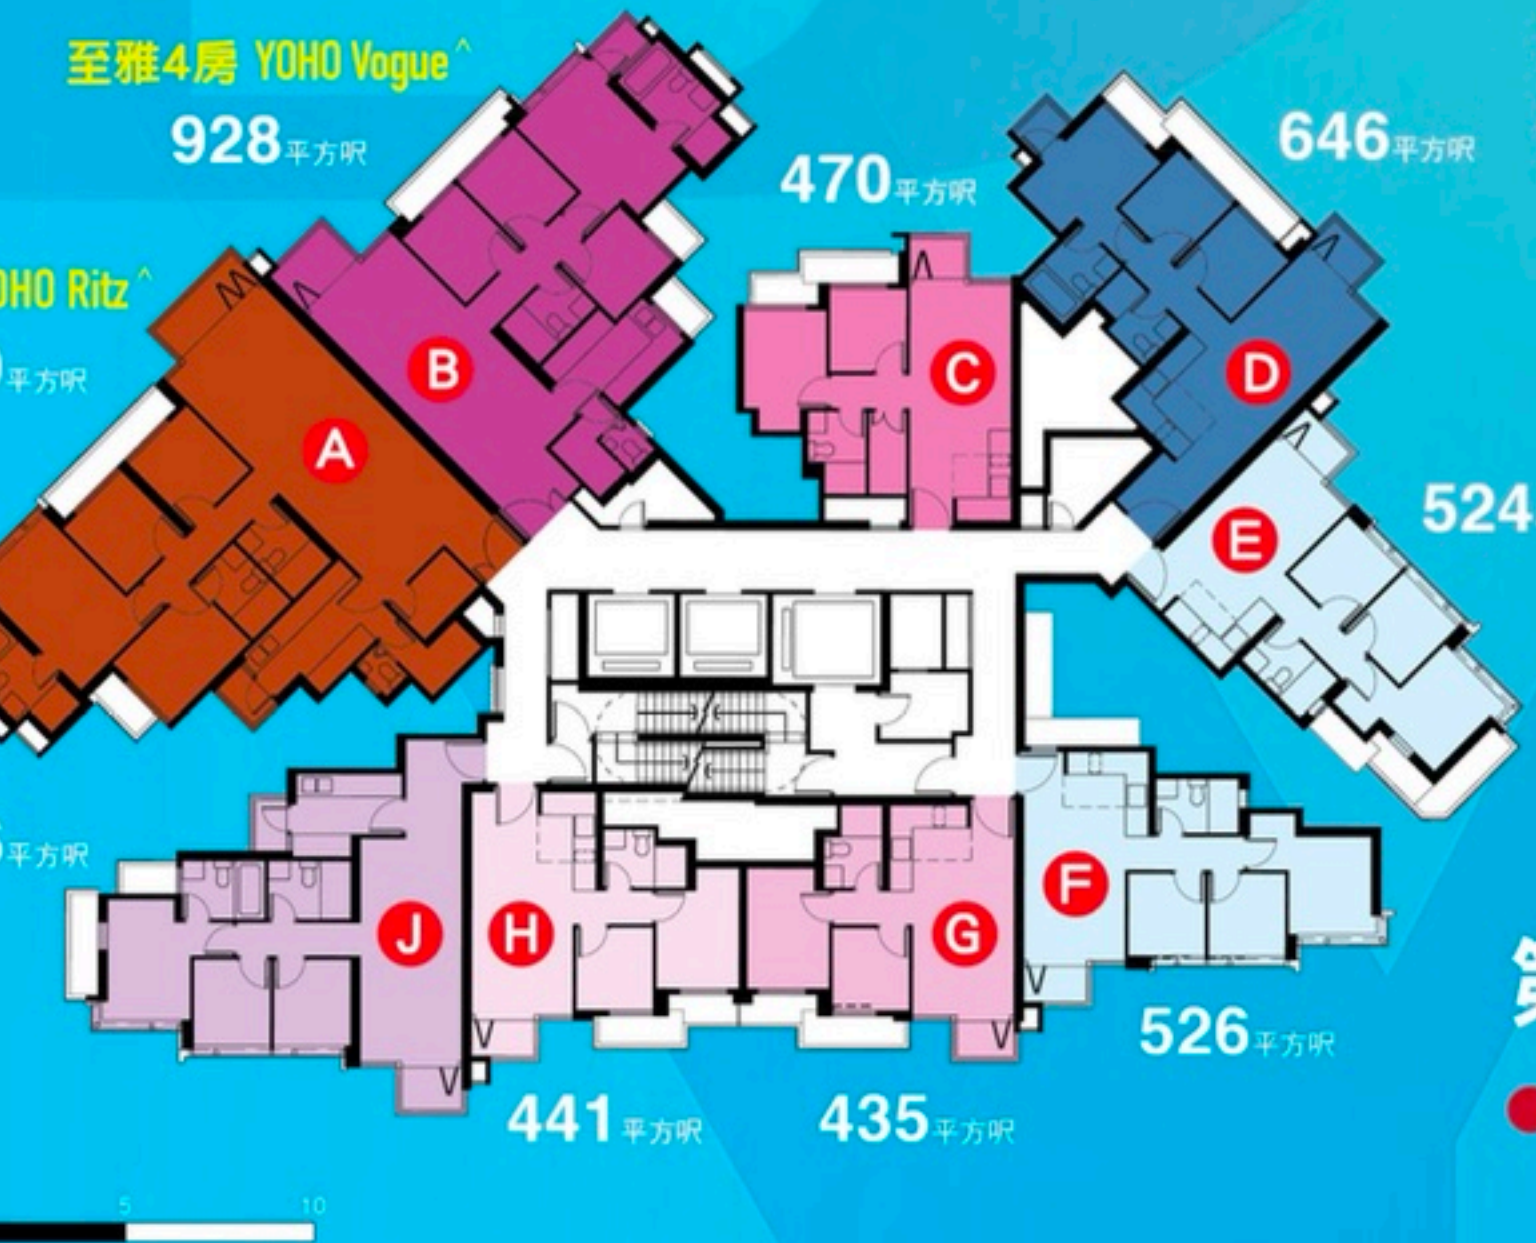


The YOHO Hub 總戶型分佈

住宅物業間隔	實用面積(平方米)
1房(開放式廚房)	317 - 352
2房1浴室(開放式廚房)	434 - 467
2房1浴室 + 儲物房(開放式廚房)	470 - 494
3房1浴室(開放式廚房)	510 - 538
3房1浴室+化妝間(開放式廚房)	536 - 546
3房2浴室(1套)(開放式廚房)	646 - 655
3房2浴室(1套)	726
至尚3房 YOHO Posh [^] 3房2浴室(1套) + 儲物房 + 工作間連洗手間	872
至雅4房 YOHO Vogue [^] 4房2浴室(1套) + 工作間連洗手間	927 - 941
至響4房 YOHO Luxe [^] 4房3浴室(2套) + 工作間連洗手間	1,036 - 1,094
至尊4房 YOHO Ritz [^] 4房3浴室(2套) + 儲物房+工作間連洗手間	1,159 - 1,182

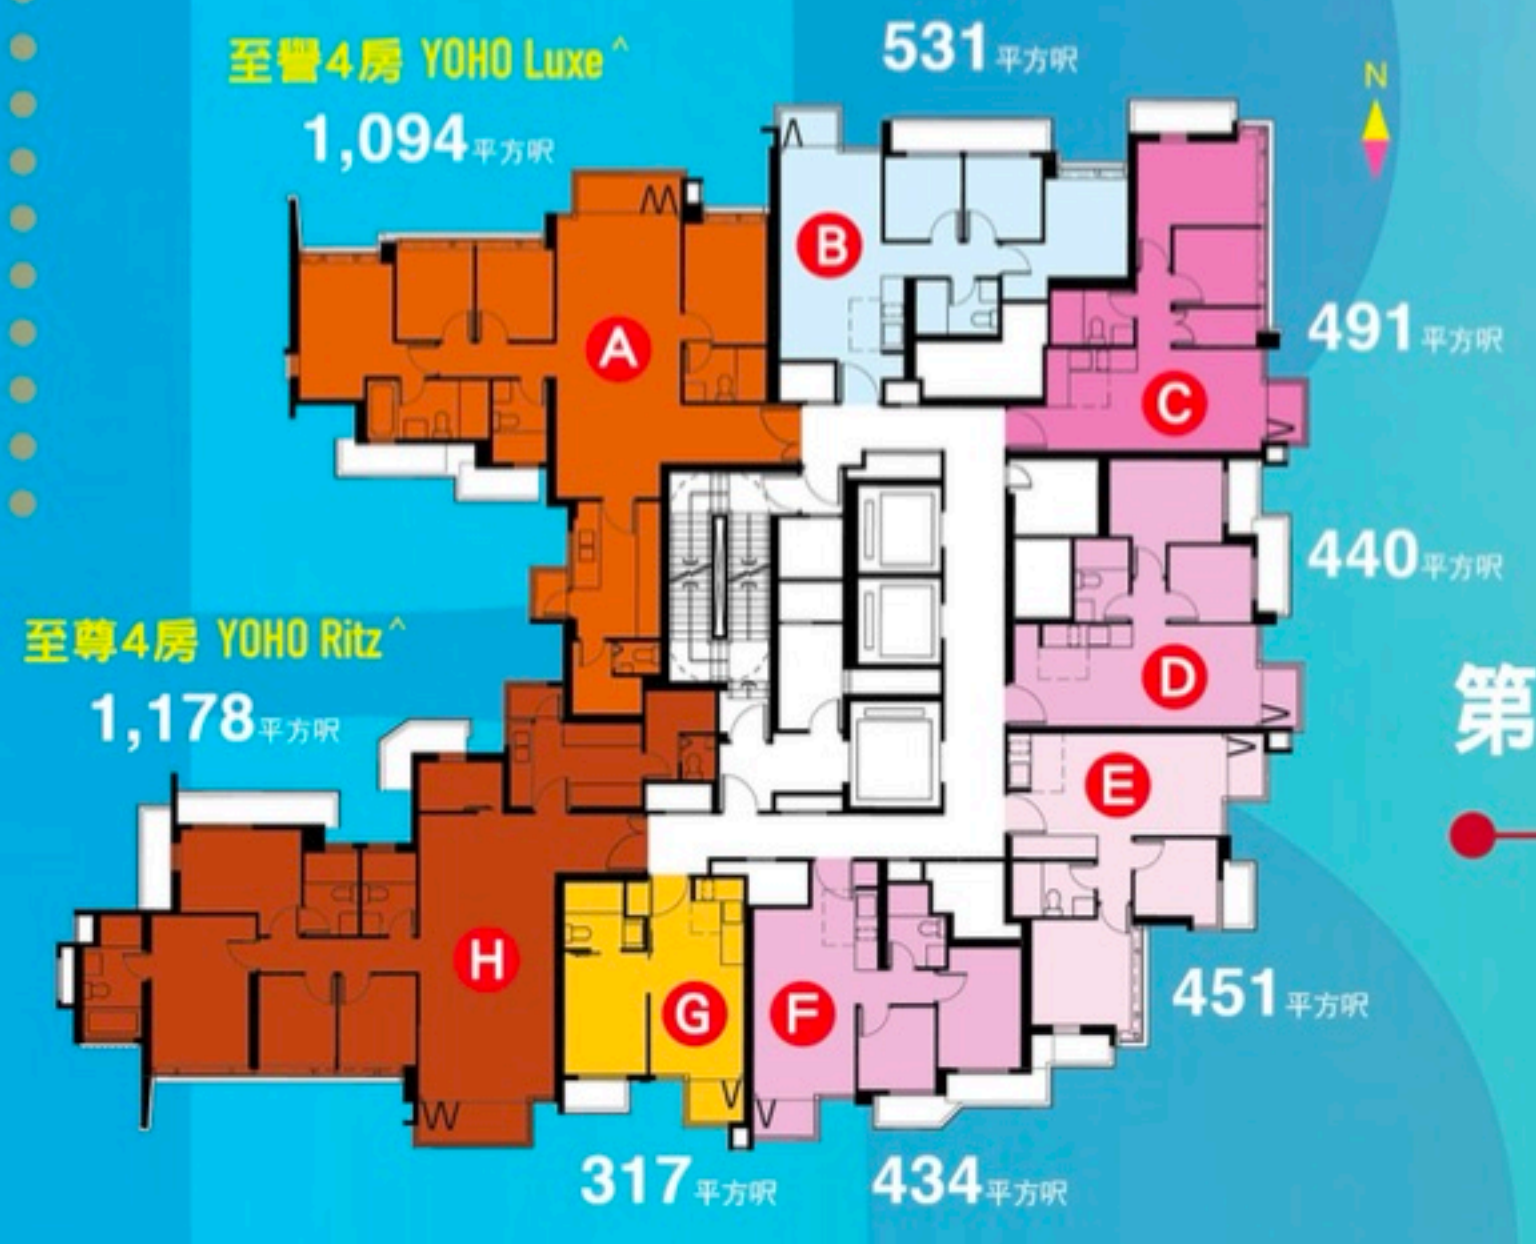

1. 賣方保留權利更改發展項目期數之圖則。期數的單位戶型及實用面積以政府有關部門最後批准的圖則為準。詳情請參閱售樓說明書。所述之命名僅作推廣之用，不會用於或出現在建築圖則、買賣合約、公契、轉讓契或其他單據或法律文件中。所述之命名並不反映相關住宅物業之設計及/或可能享有的景觀，並不構成亦不得被詮釋或賣方作出任何不備明示或隱含之契約、陳述、承諾或保證(不論是否有關景觀)。

2. 期數布局圖所顯示之住宅單位乃參照適用於第1座、第2座、第3座及第5座之樓面平面圖。期數布局圖所顯示之發展項目期數會所及其他設施部分參照適用於發展項目期數之5樓之布局及發展項目其他期數之2樓及2A樓之布局。第1座及第2座住宅單位樓層由6樓至45樓，均不設13樓、14樓、24樓、34樓及44樓；第3座住宅單位樓層由0樓至32樓及第5座住宅單位樓層由0樓至31樓，均不設13樓、14樓及24樓。

3. 有關發展項目期數之住宅單位的層高編排(如有)，詳情請參閱售樓說明書。

4. 此宣傳資料內所列之面積是以英制之平方呎列明，均以1平方米=10.764平方呎換算，並以四捨五入至整數平方呎，平方呎與平方米之數字可能有些微差異。

5. 住宅物業的實用面積，以及露台、工作平台及陽台(如有)的樓面面積，是按照《一手住宅物業銷售條例》第8條計算得出的。其他指明項目的面積(不計入實用面積)，是按照《一手住宅物業銷售條例》附表2第2部計算得出的。詳情請參閱售樓說明書。

6. 發展項目期數布局圖純屬畫家對期數之想像，僅供參考，並非按照比例繪畫並經過電腦修飾及優化處理。布局圖及樓面平面圖以政府相關部門最新批准之圖則為準。賣方建議準買方參閱有關售樓說明書，以了解發展項目期數的資料。此布局圖及樓面平面圖並不構成亦不應詮釋為賣方對發展項目期數或其任何部份作出任何不備明示或隱含之契約、陳述、承諾、保證或合約條款。賣方保留權利根據政府最新批准的建築圖則對發展項目期數的布局及樓面平面圖作出修改。

7. 會所、園景花園及/或康樂設施內的設施及落成日期以屋宇署、地政總署及/或其他相關政府部門之最終批核為準。會所、園景花園及/或康樂設施於發展項目住宅物業入伙時未必能即時啟用。部份設施及/或服務的使用或操作可能受制於會所守則及設施的使用守則及政府部門發出之同意書或許可證，或需額外付款。部份會所及/或康樂設施屬於或位於發展項目其他期數，於其他期數落成前不可使用。有關發展項目期數的詳細資料，請參閱售樓說明書。

8. 此發展項目期數布局圖上所示之布局、設計、間隔、植物、園景及其相關顏色等僅供參考，並不一定會在發展項目及其附近出現。