




BAKER CIRCLE GREENWICH

by HENDERSON LAND

- 開放式單位
- 一房單位
- 一房(連儲物室)單位
- 兩房單位
- 隨樓附送的嵌入式裝置

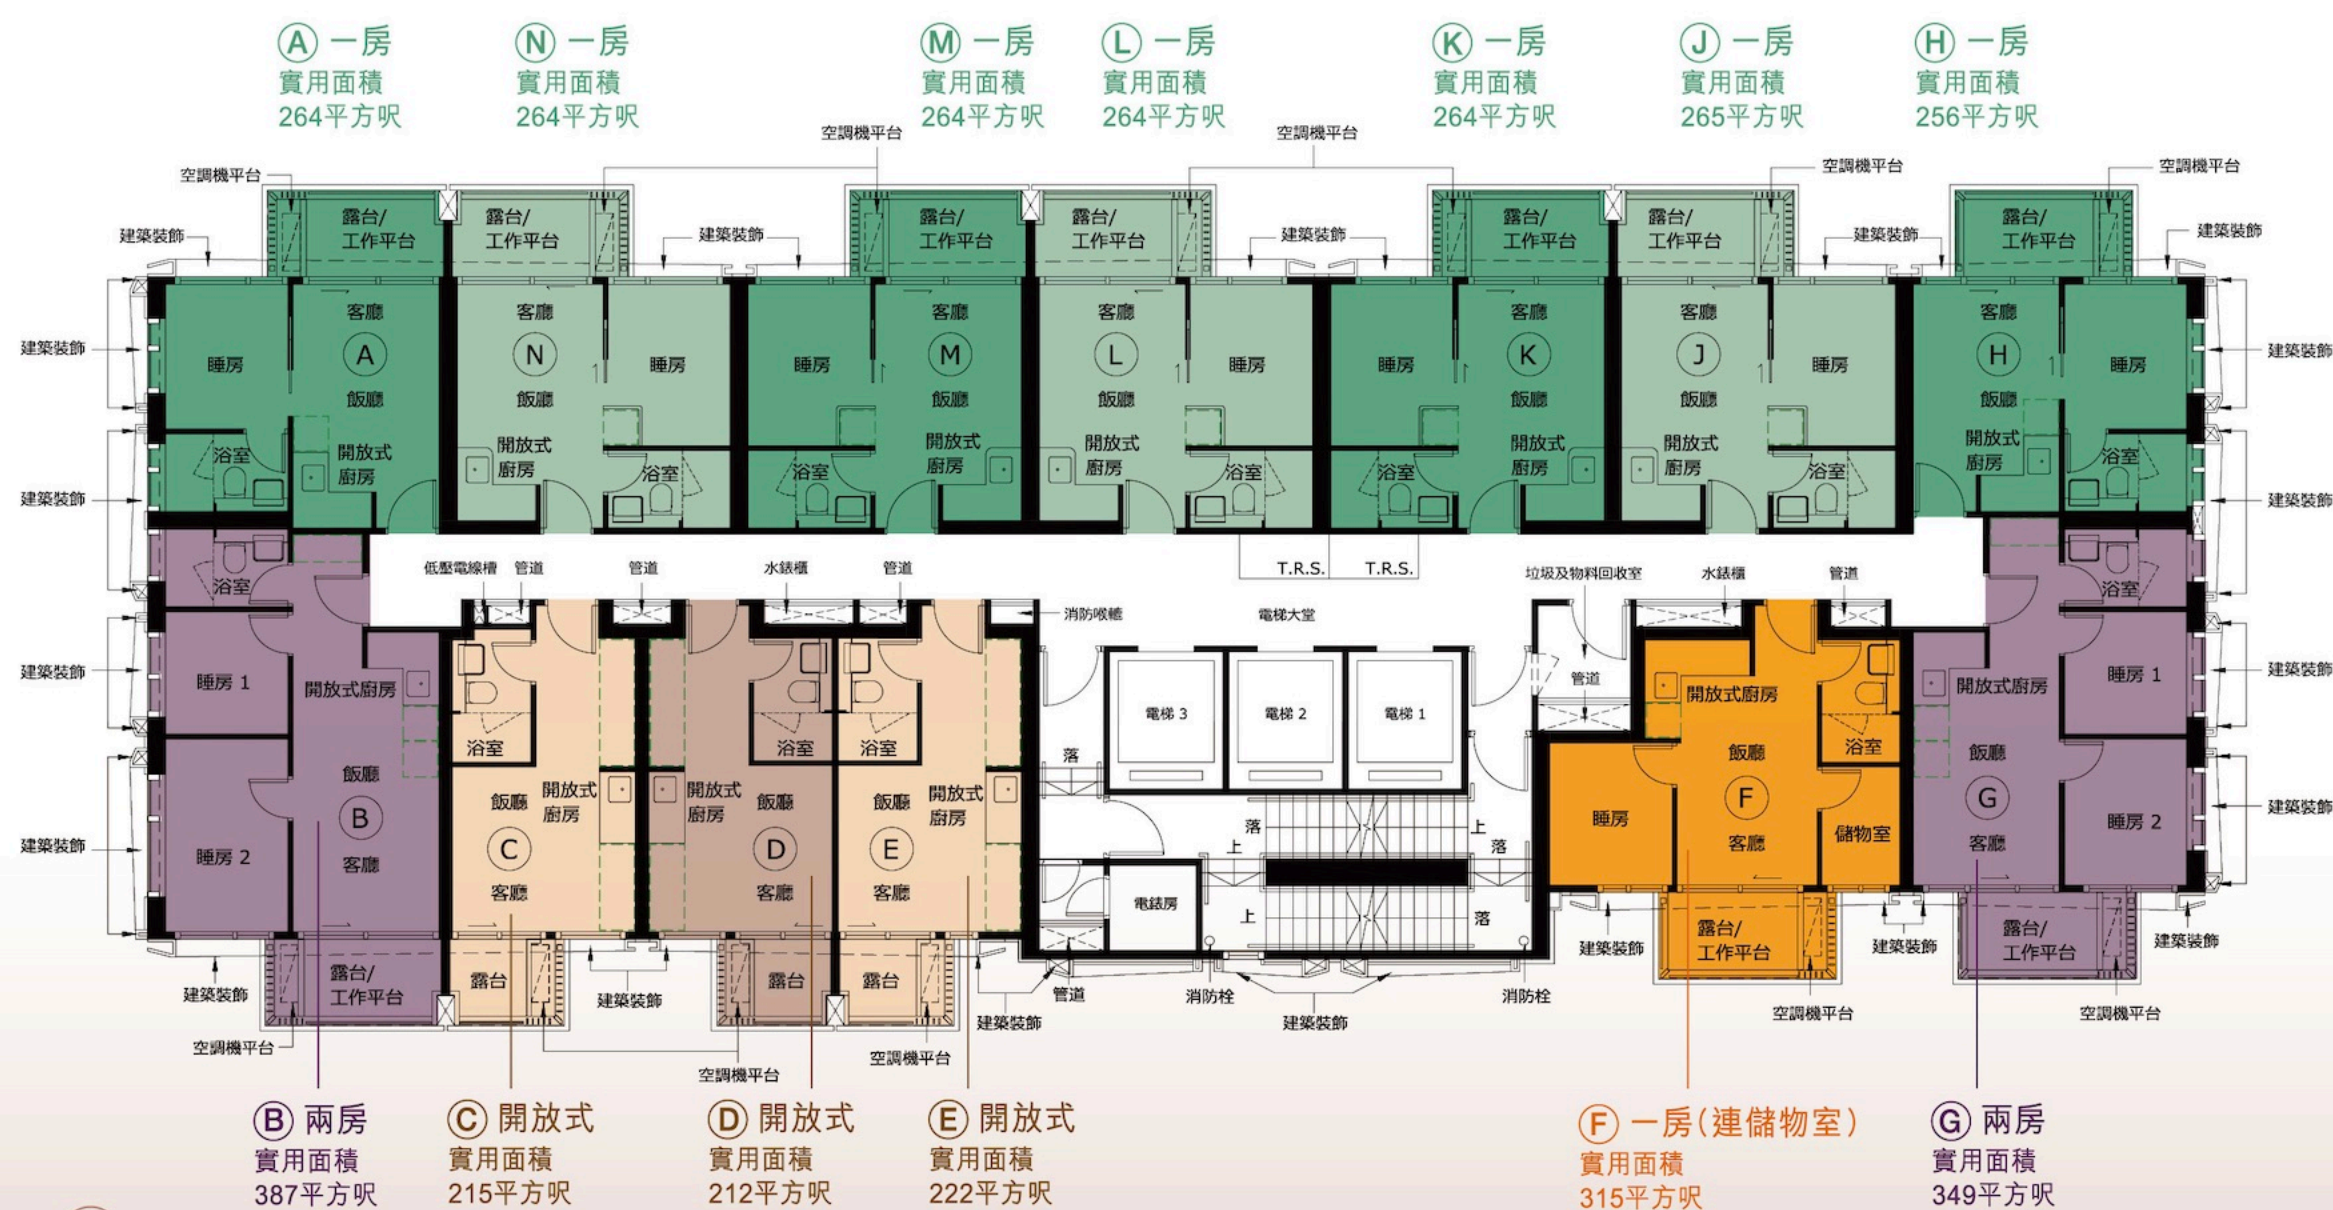

6樓、8樓、9樓、11樓、12樓、
16樓、17樓、19樓、20樓、
22樓、23樓及26樓

比例尺 0米 5米



備註:

- 有關各樓面平面圖中各住宅單位的外部及內部尺寸及部分設於外牆之建築物裝飾詳情，請參閱售樓說明書。
- 此樓面平面圖、實用面積(包括露台、工作平台及陽台(如有))及其他指明項目的面積(不計算入實用面積)只供參考，詳情請參閱售樓說明書。
- 各住宅物業的樓面平面圖內所展示之裝置及設備的圖標如洗面盆、座廁、淋浴間、洗滌盆、櫃(如有)等乃根據最新經批准的建築圖則擬備，其形狀、尺寸、比例或與實際提供的裝置及設備存在差異，僅供示意及參考之用。
- 住宅單位的實用面積及屬該住宅單位其他指明項目的面積是按照《一手住宅物業銷售條例》第8條及附表二第2部的計算分別得出的。有關發展項目第一期「必嘉坊·曦匯」、第二期「必嘉坊·迎匯」及第三期「BAKER CIRCLE·GREENWICH」的每個住宅單位的實用面積資料，請參閱售樓說明書。