

## 8樓至12樓、15樓至23樓、25樓至27樓單位平面圖


- i) A、B、C及D單位之露台及工作平台內附設面積為0.8平方米(9平方呎)的冷氣機平台。冷氣機平台面積並不包括在該住宅物業的實用面積內。
- ii) E、F及G單位之露台內附設面積為0.8平方米(9平方呎)的冷氣機平台。冷氣機平台面積並不包括在該住宅物業的實用面積內。
- iii) 上述所列以平方呎顯示之面積均依據1平方米 = 10.764平方呎換算，並四捨五入至整數。

03

# 第2座

## 8樓至12樓、15樓至23樓、25樓至27樓單位平面圖

- 開放式單位
- 一房單位
- 一房連儲物間單位
- 兩房單位
- 兩房連儲物間單位
- 隨樓附送的嵌入式裝置

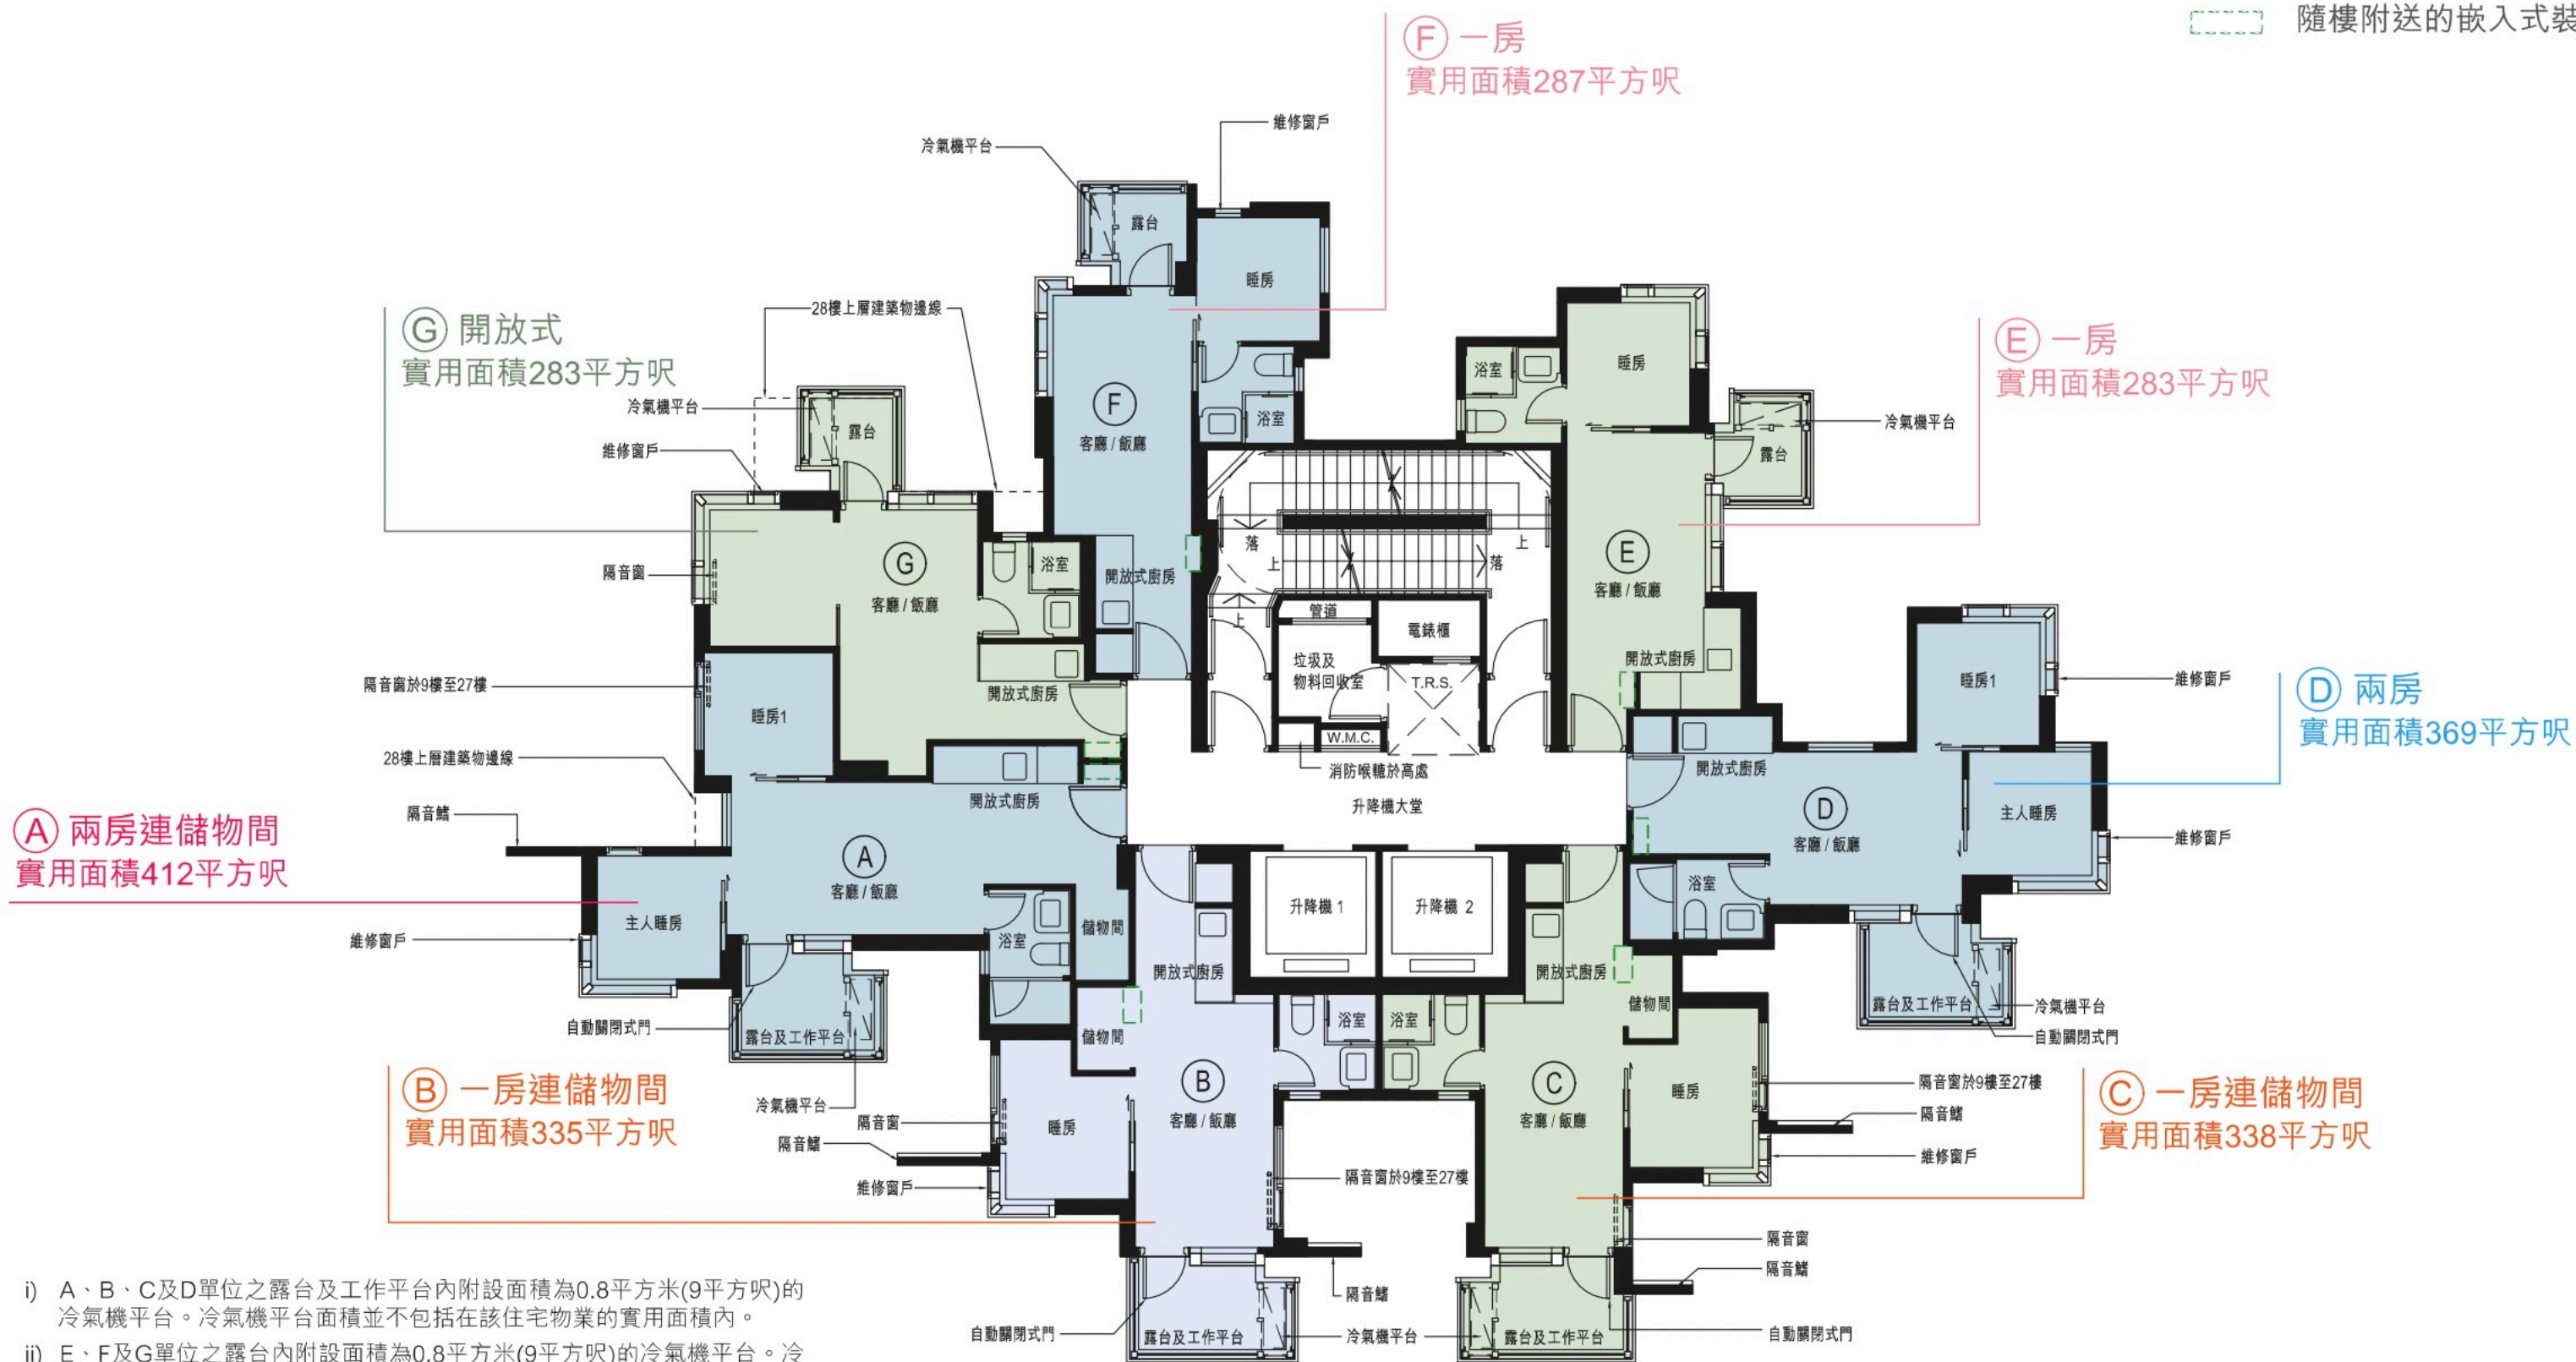

- i) A、B、C及D單位之露台及工作平台內附設面積為0.8平方米(9平方呎)的冷氣機平台。冷氣機平台面積並不包括在該住宅物業的實用面積內。
- ii) E、F及G單位之露台內附設面積為0.8平方米(9平方呎)的冷氣機平台。冷氣機平台面積並不包括在該住宅物業的實用面積內。
- iii) 上述所列以平方呎顯示之面積均依據1平方米 = 10.764平方呎換算，並四捨五入至整數。

備註：

- 1. 有關各樓面平面圖中各住宅物業的外部及內部尺寸及部分設於外牆之建築裝飾詳情，請參閱售樓說明書。
- 2. 此樓面平面圖、實用面積(包括露台、工作平台及陽台(如有))及其他指明項目的面積(不計算入實用面積)只供參考，詳情請參閱售樓說明書。
- 3. 因住宅物業的較高樓層的結構牆的厚度遞減，較高樓層的內部面積，一般比較低樓層的內部面積稍大。
- 4. 各住宅物業的樓面平面圖內所展示之裝置及設備的圖標如浴缸、洗面盆、座廁、淋浴間、洗滌盤、櫃(如有)等乃根據最新經批准的建築圖則擬備，其形狀、尺寸、比例或與實際提供的裝置及設備存在差異，僅供示意及參考之用。
- 5. 上述所列的每一個住宅物業的實用面積，以及在構成該住宅物業的一部分的範圍內的露台、工作平台及陽台(如有)的樓面面積，是按照《一手住宅物業銷售條例》第8條計算得出的。在構成該住宅物業的一部分的範圍內的其他每一項指明項目的面積(不計算入實用面積內)，是按照《一手住宅物業銷售條例》附表2第2部計算得出的。有關發展項目的每個住宅物業的實用面積資料，請參閱售樓說明書。

