


# 標準樓層平面圖<sup>25</sup>

7樓至12樓、15樓至17樓及  
19樓至22樓

隨樓附送之嵌入式裝置

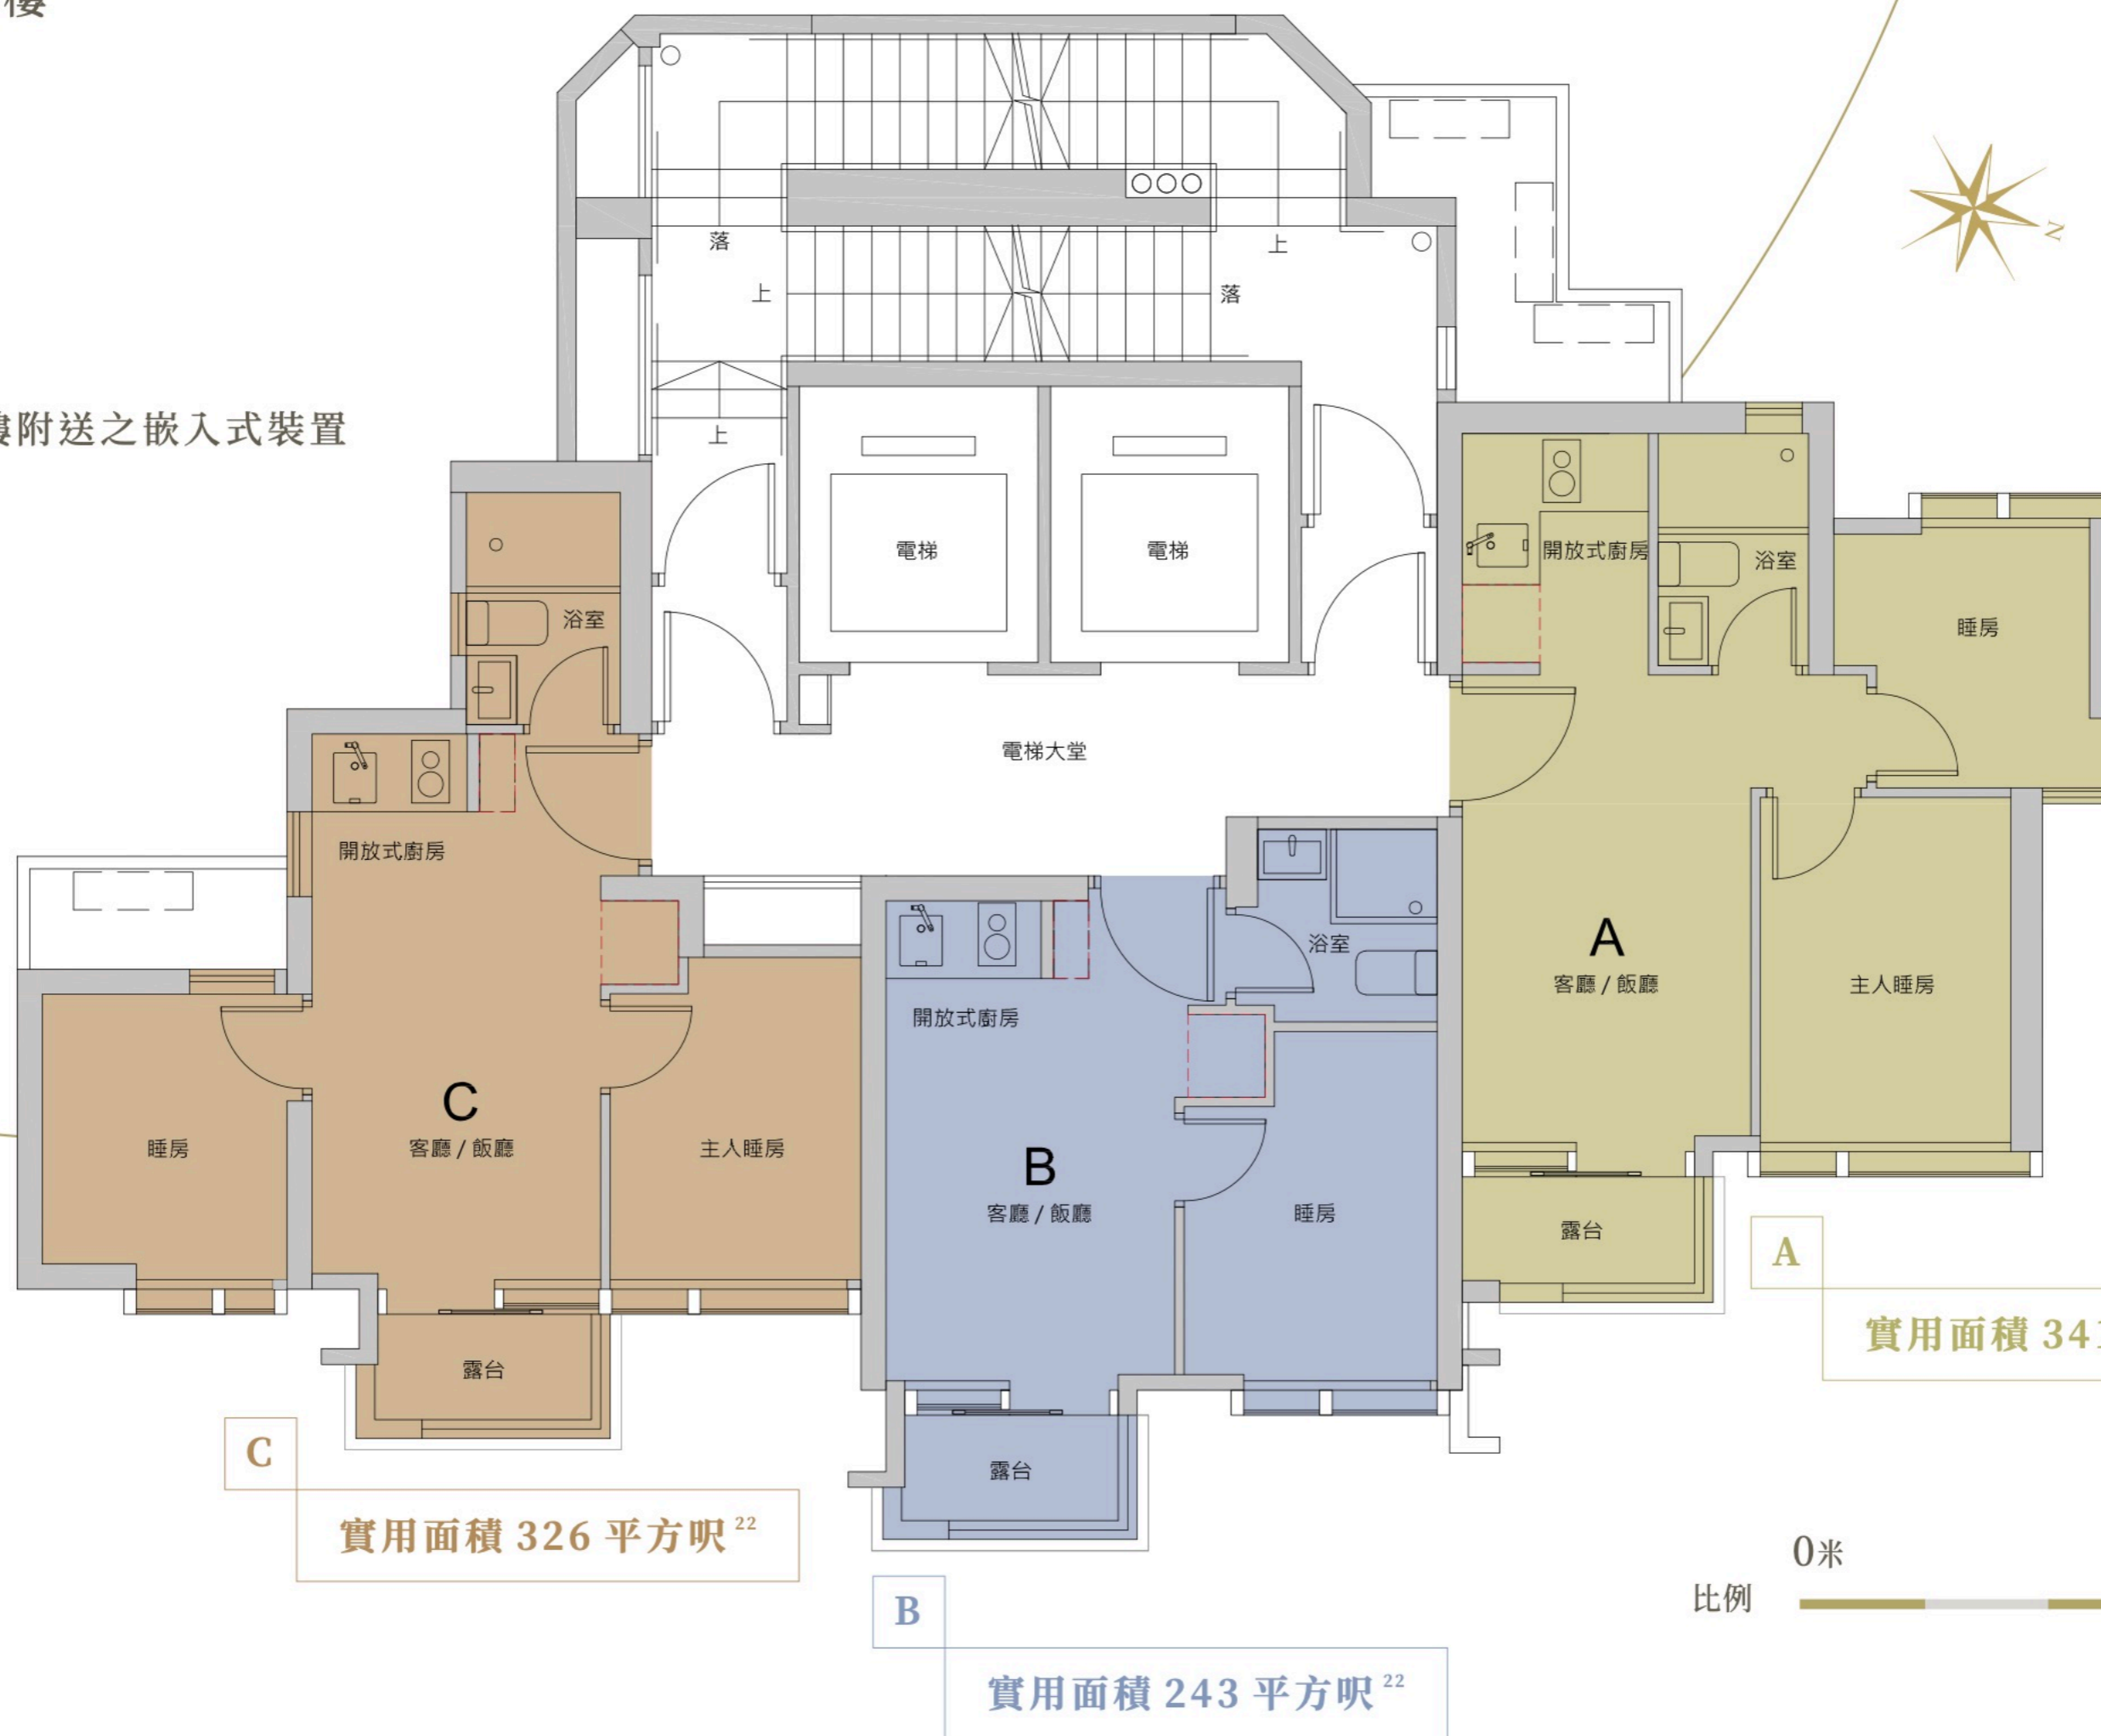

實用面積 341 平方呎<sup>22</sup>

實用面積 326 平方呎<sup>22</sup>

實用面積 243 平方呎<sup>22</sup>

比例 0米 5米