


Floorplan 標準樓層平面圖

項目提供多種戶型設計，切合不同住戶需要，包括開放式Studio、開放式Studio Plus，以及一房至兩房選擇。

各式戶型均經過精心規劃；層與層之間高度達3.5米，提升室內空間，讓住戶發揮無限創意想像，打造理想居室。

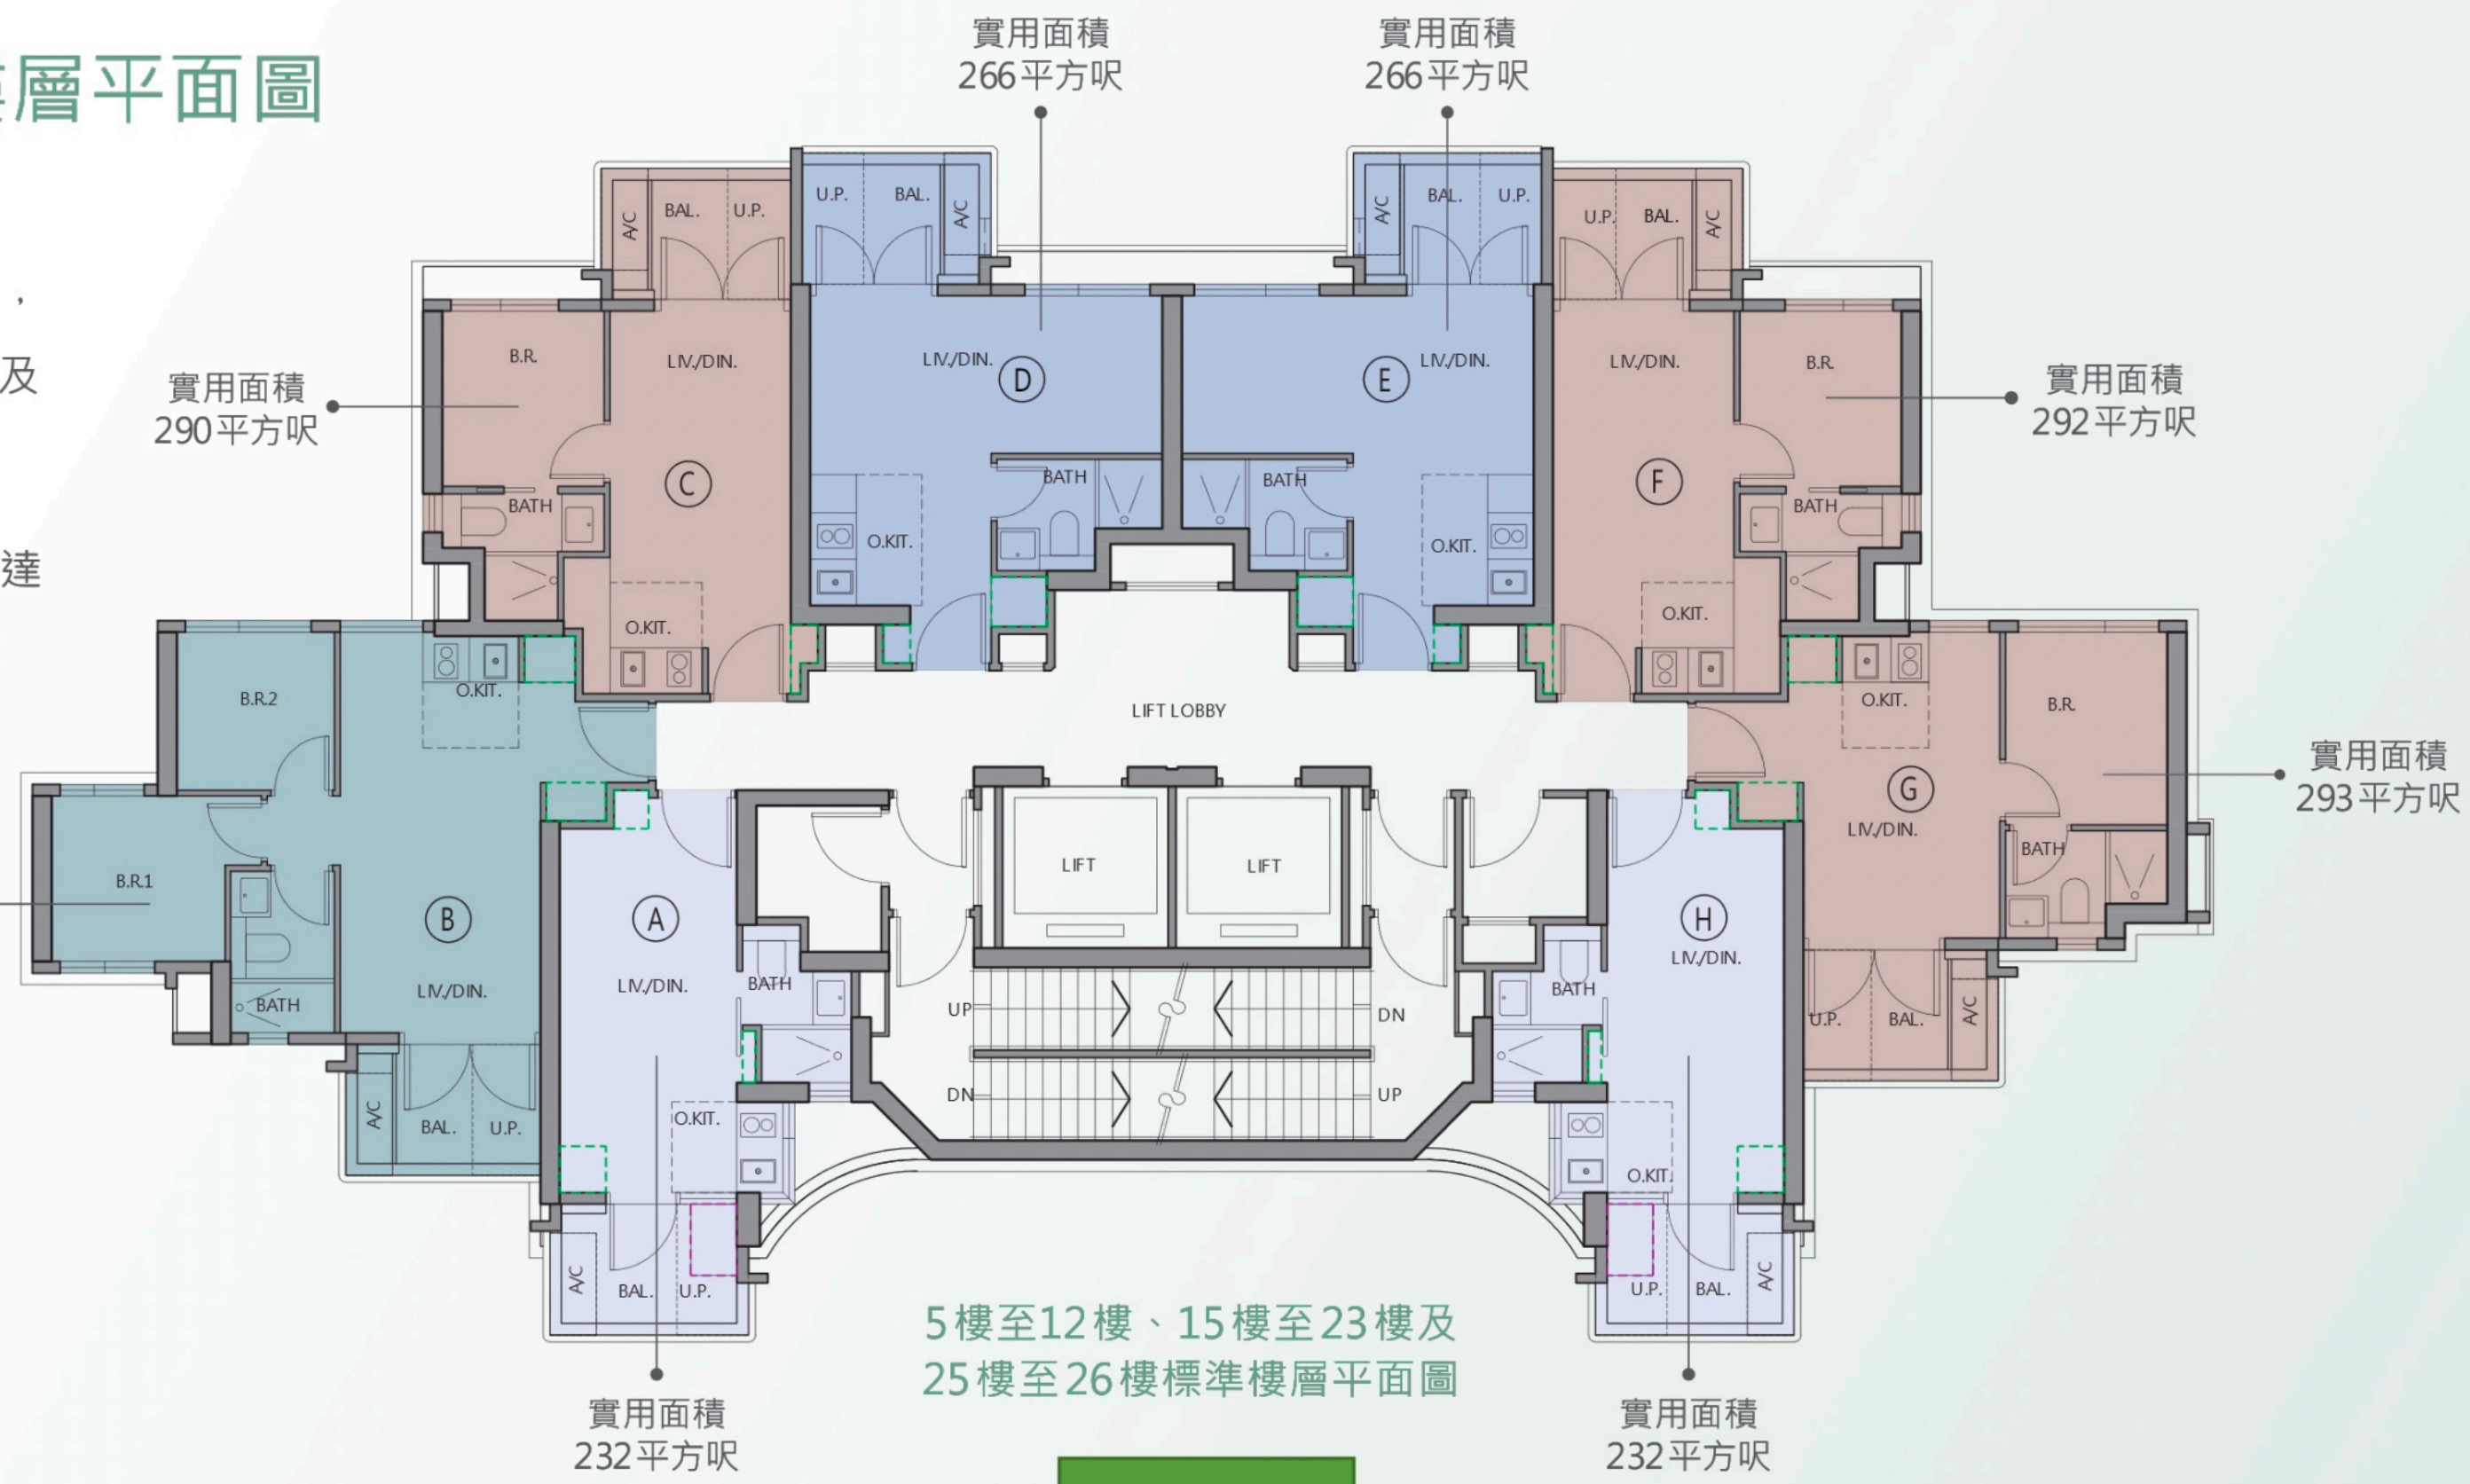

- studio* 開放式單位
- studio plus* 開放式單位
- 1 bedroom* 一房單位
- 2 bedroom* 兩房單位



泳池景觀